





# ORG12012A Sandkasse - sandkassebord Ø0,60m

Date: 2023.03.14 Subject: View1  
Rev: 2023.03.14 Drawing no.: ORG12012A\_00  
Page nr.: 1/4 Scale: None  
Paper: A4 Drawing by: Jan Routh Sørensen

## Mounting

Copyright Elverdal A/S.

# Elverdal

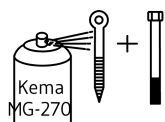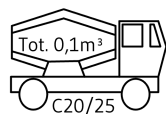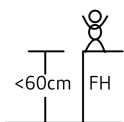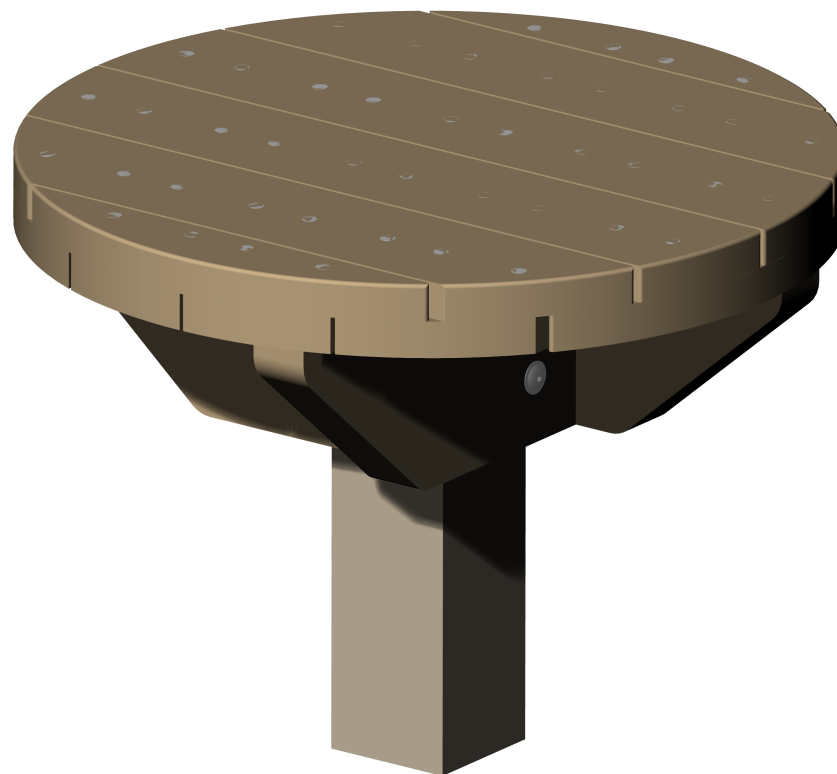

EN 1176







### INFO

VIGTIGT: Hele anlægget skal samles før der støbes beton  
IMPORTANT: The entire facility must be assembled before mould in concrete  
WICHTIG: Die Anlage muß komplett montiert sein, bevor das Fundament  
betoniert wird

# Mounting

Copyright Elverdal A/S.

Elverdal

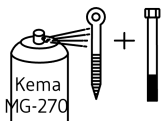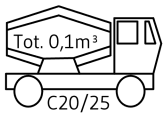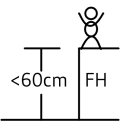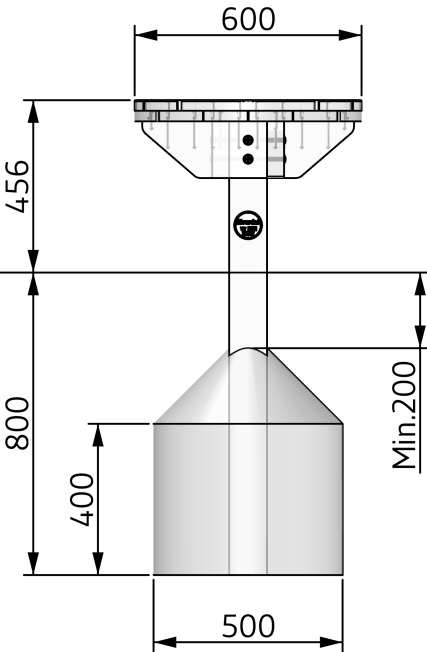

EN 1176



## INFO





VIGTIGT: Hele anlægget skal samles før der støbes beton  
IMPORTANT: The entire facility must be assembled before mould in concrete  
WICHTIG: Die Anlage muß komplett montiert sein, bevor das Fundament betoniert wird

Date: 2023.03.14 Subject: Foundation plan  
Rev: 2023.03.14 Drawing nr.: ORG12012A\_00  
Page nr.: 3/4 Scale: 1:50  
Paper: A4 Drawing by: Jan Routh Sørensen

# Mounting

Copyright Elverdal A/S.

Elverdal

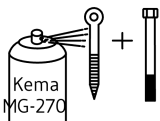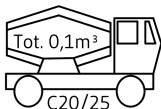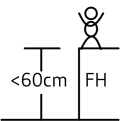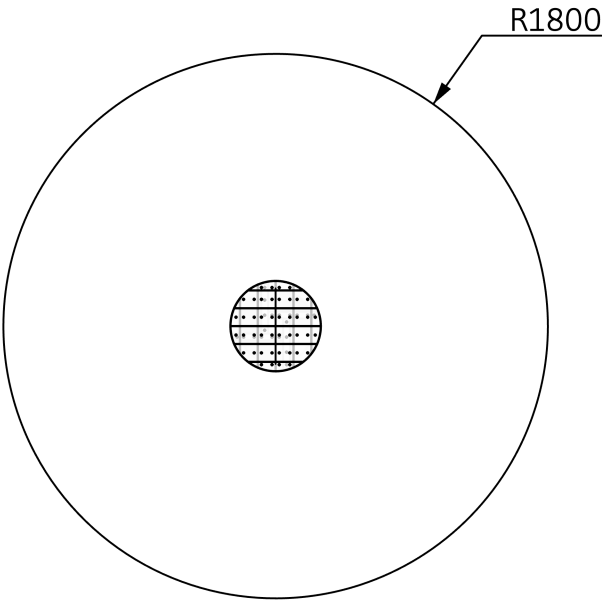

EN 1176



## INFO

VIGTIGT: Hele anlægget skal samles før der støbes beton  
IMPORTANT: The entire facility must be assembled before mould in concrete  
WICHTIG: Die Anlage muß komplett montiert sein, bevor das Fundament  
betoniert wird

ORG12012A Sandkasse - sandkassebord Ø0,60m

Date: 2023.03.14 Subject: BOM  
Rev: 2023.03.14 Drawing no.: ORG12012A\_00  
Page nr.: 4/4 Scale: None  
Paper: A4 Drawing by: Jan Routh Sørensen

Mounting  
Copyright Elverdal A/S.




Elverdal

Sandkasse - sandkassebord Ø0,60m

Sandpit - sandpit table Ø 0.6m

Sandkasten - Sandkastentisch Ø 0,6m

			Antal/ Quantity/ Anzahl:		Artikel/Item#
Betegnelse:	Name:	Bezeichnung:			
Sandkassebord komplet	Sandpit table complete	Sandkastentisch komplett	1		ORG12012A
Monteringsvejledning	Mounting instruction	Installationsanleitung	1		ORG12012A

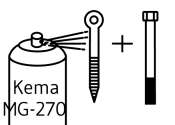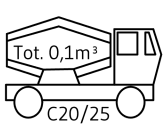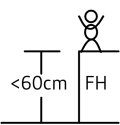

EN 1176



INFO

VIGTIGT: Hele anlægget skal samles før der støbes beton  
IMPORTANT: The entire facility must be assembled before mould in concrete  
WICHTIG: Die Anlage muß komplett montiert sein, bevor das Fundament  
betoniert wird