
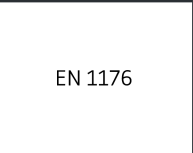
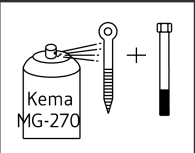
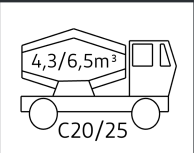
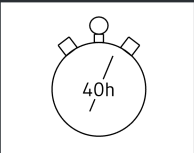
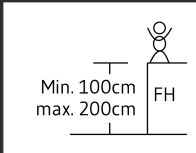


Mounting

Copyright Elverdal A/S.

Elverdal

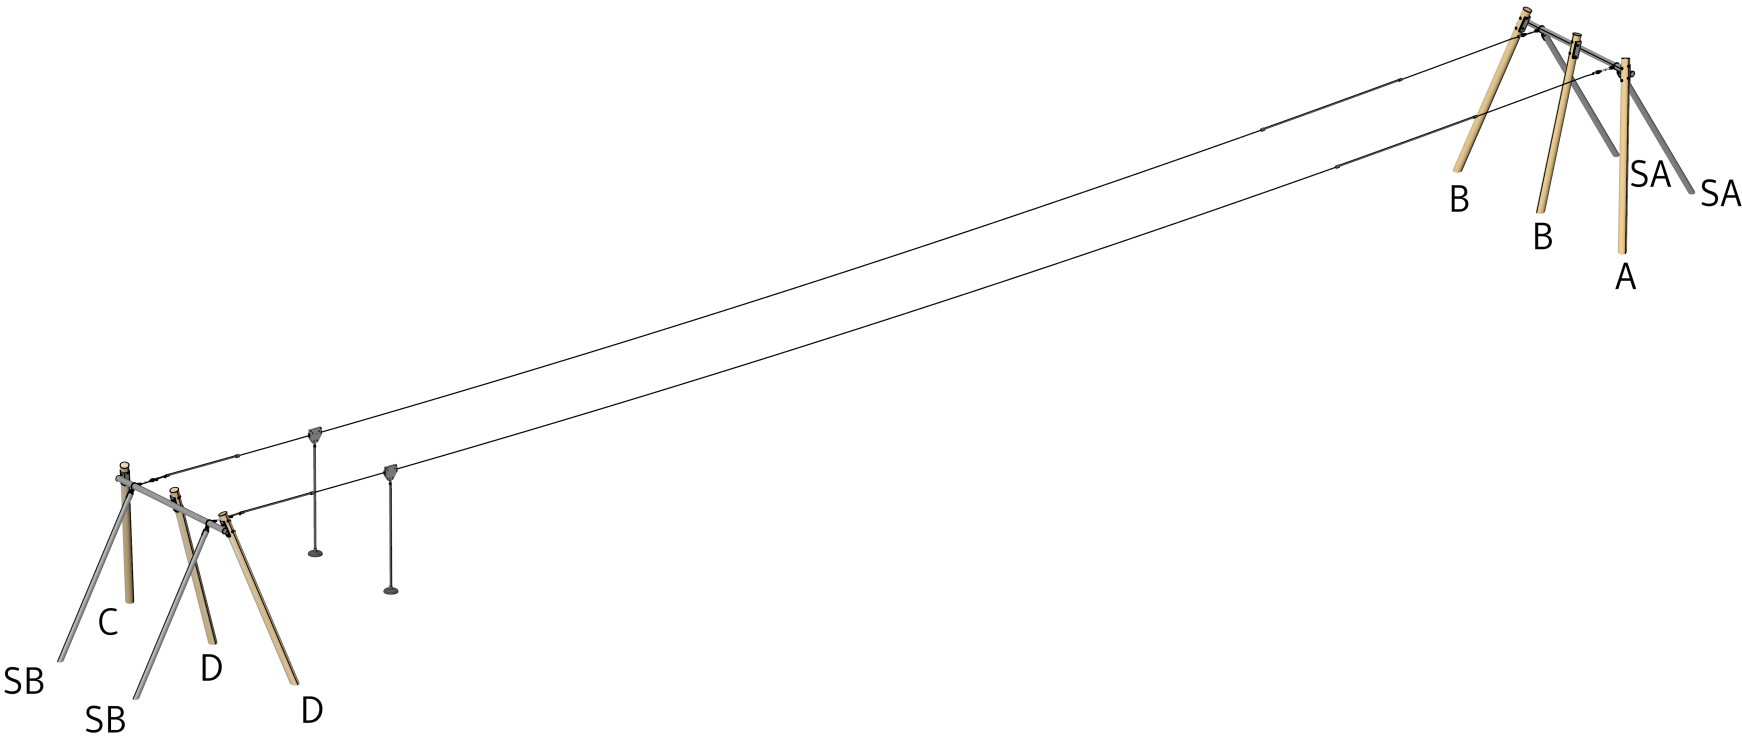

INFO


VIGTIGT: Hele anlægget skal samles før der støbes beton
IMPORTANT: The entire facility must be assembled before mould in concrete
WICHTIG: Die ganze Anlage muss zusammengestellt werden, bevor der Beton zu gegießt wird

Mounting






Copyright Elverdal A/S.

Elverdal

1:100

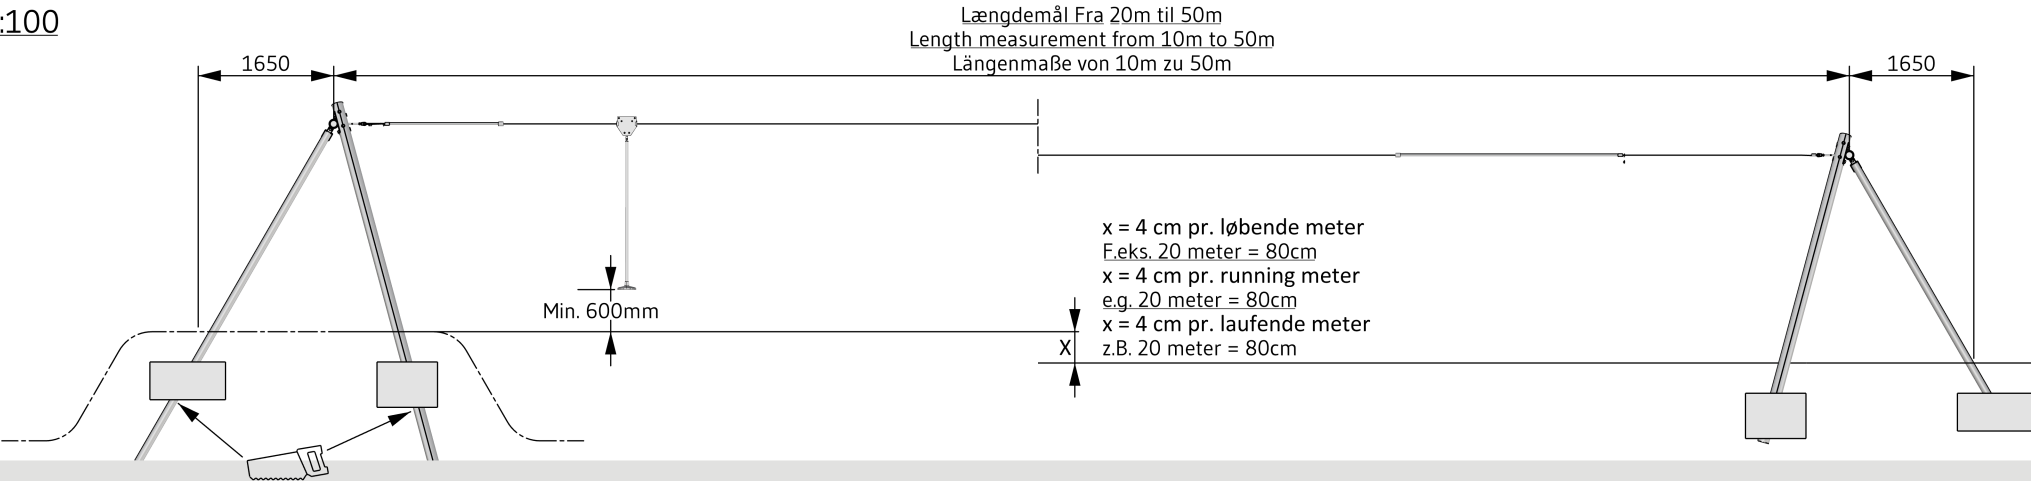

1:130

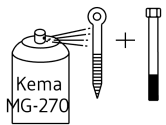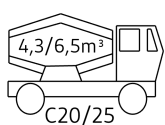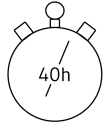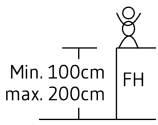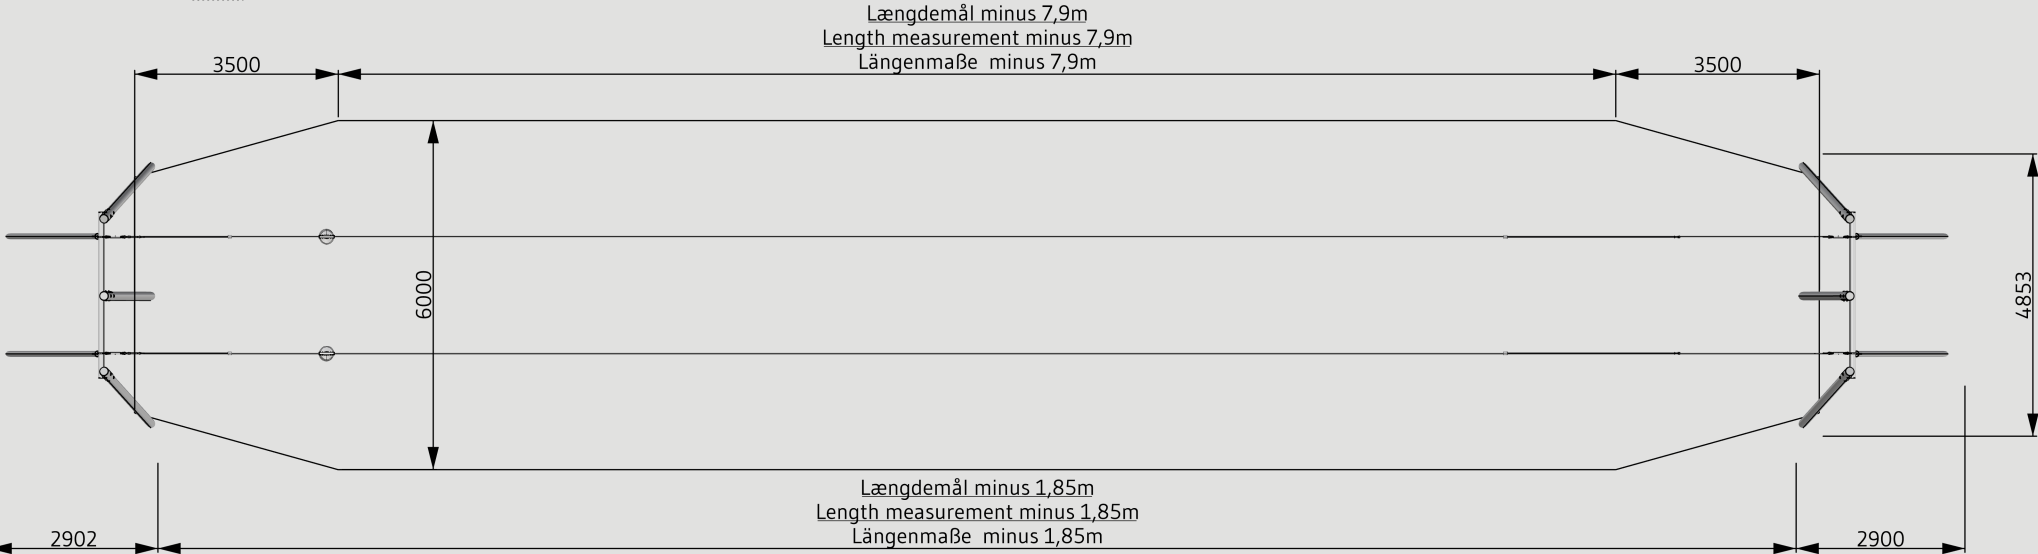

EN 1176

INFO

VIGTIGT: Hele anlægget skal samles før der støbes beton
IMPORTANT: The entire facility must be assembled before mould in concrete
WICHTIG: Die ganze Anlage muss zusammengestellt werden, bevor der Beton zu gegießt wird






Svævebane - Dobbelt robinie monteringsvejledning

Date: 2021.09.29 Subject: Foundation plan
Rev: 2023.05.01 Drawing no.: Svævebane dobbelt robinie_03
Page nr.: 3/10 Scale: 1:50
Paper: A4 Drawing by: Furkan Biceroglu

Mounting

Copyright Elverdal A/S.

Elverdal

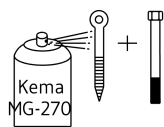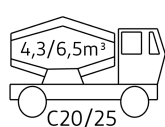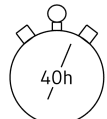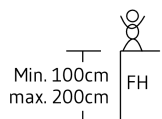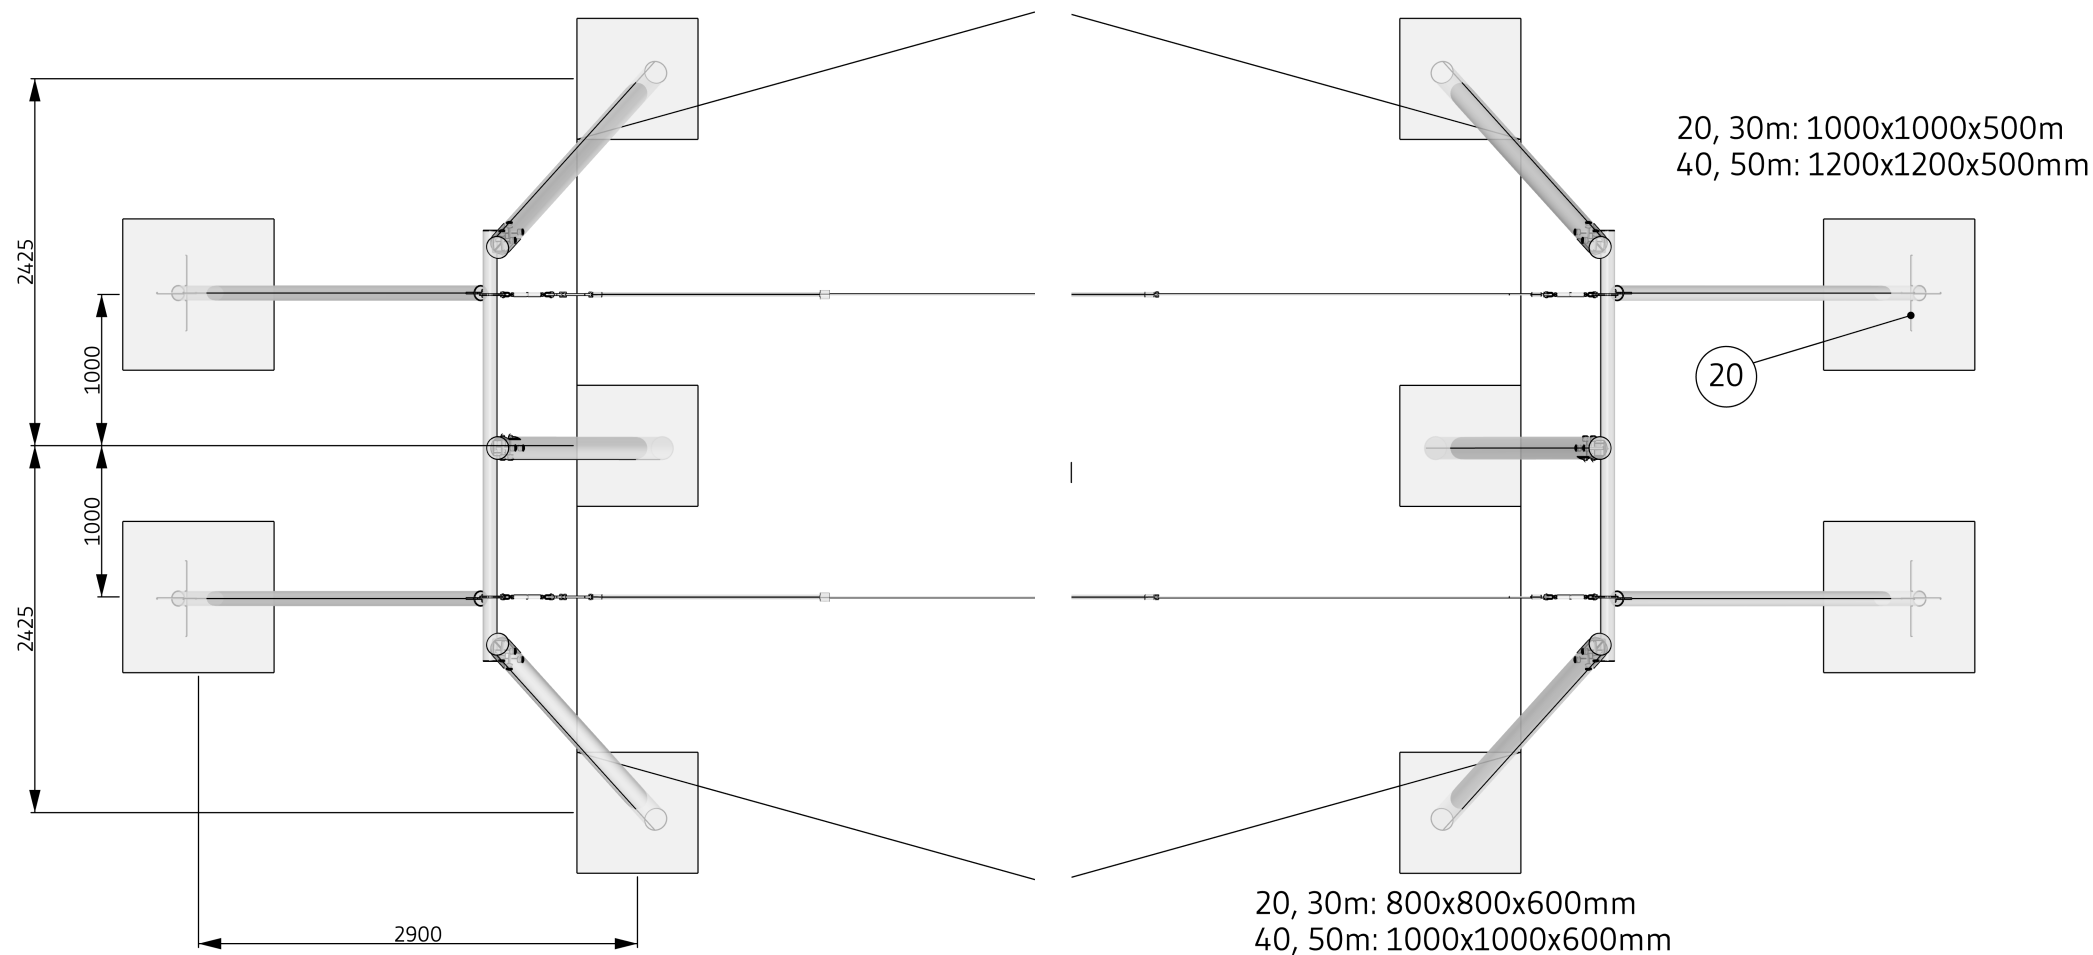

EN 1176

INFO







VIGTIGT: Hele anlægget skal samles før der støbes beton
IMPORTANT: The entire facility must be assembled before mould in concrete
WICHTIG: Die ganze Anlage muss zusammengestellt werden, bevor der Beton zu gegießt wird

Date: 2021.09.29 Subject: Left
Rev: 2023.05.01 Drawing no.: Svævebane dobbelt robinie_03
Page nr.: 4/10 Scale: 1:40
Paper: A4 Drawing by: Furkan Biceroglu

Mounting

Copyright Elverdal A/S.

Elverdal

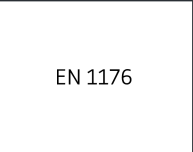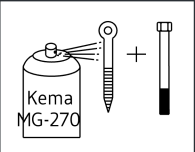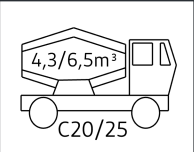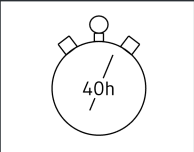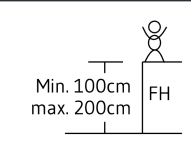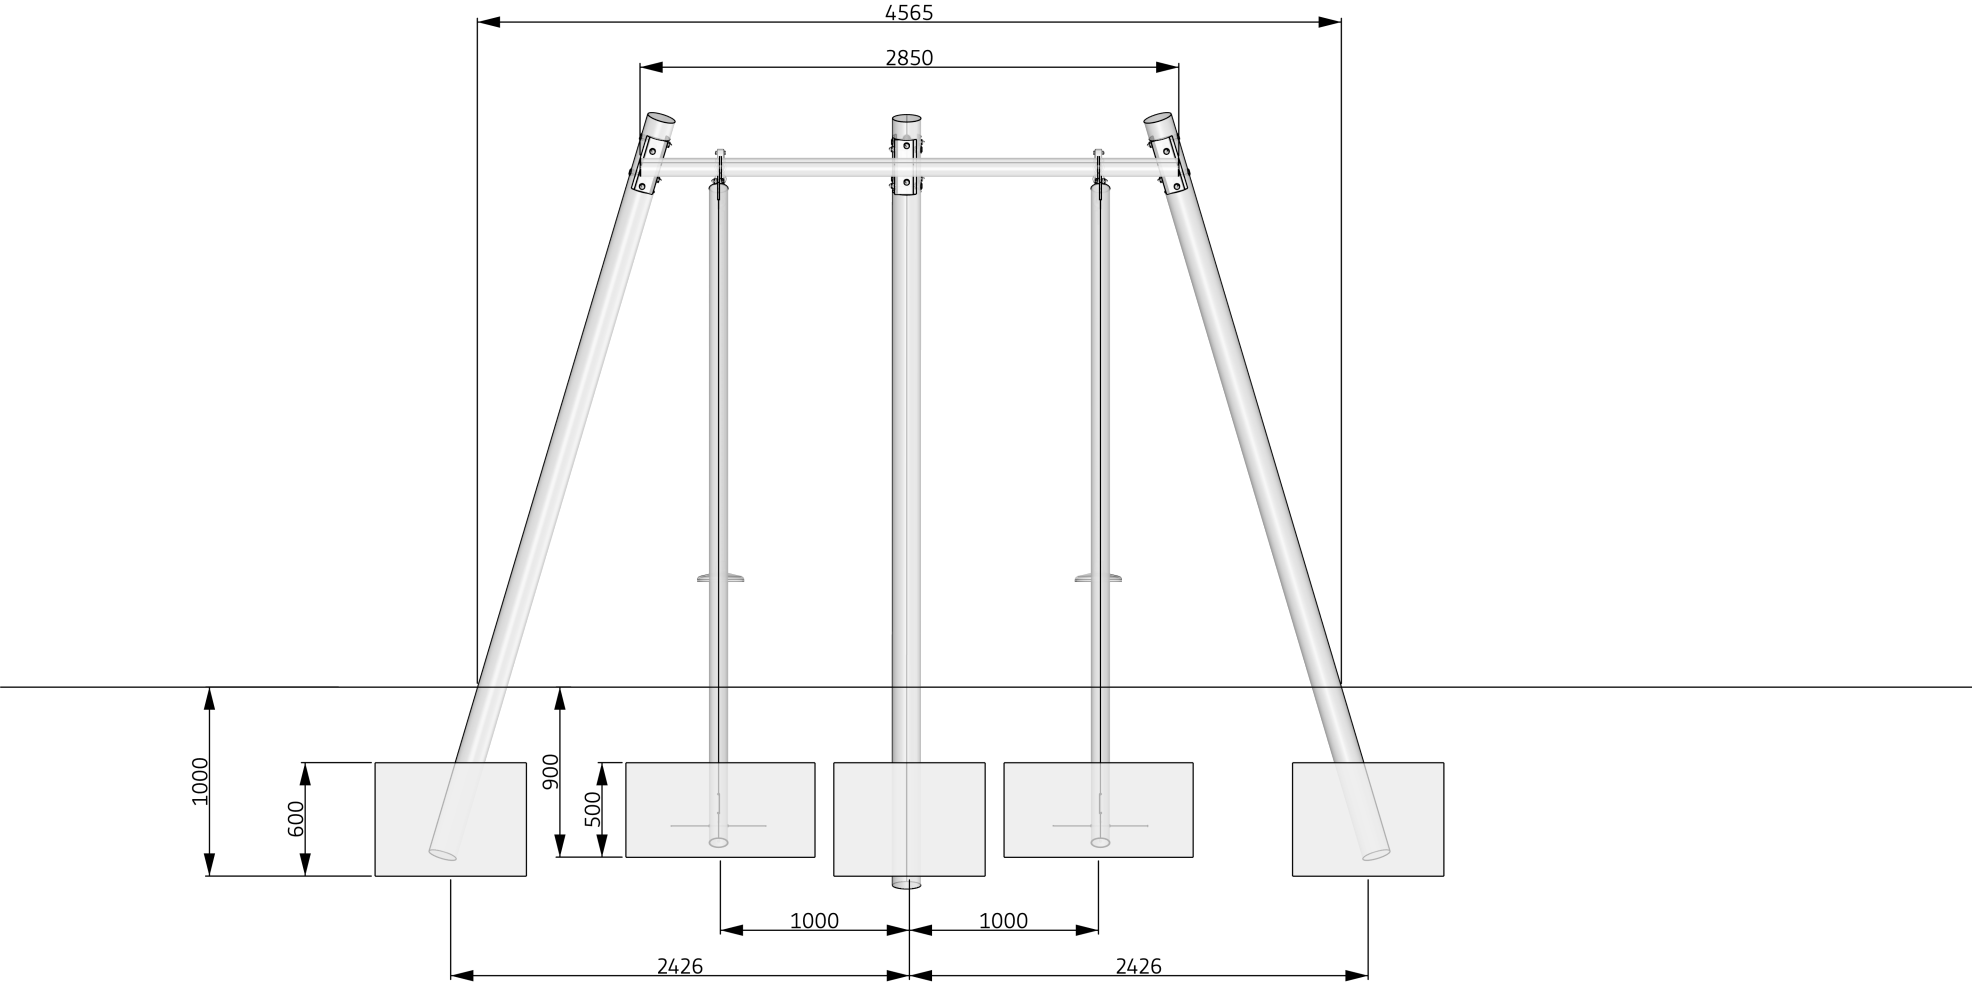

INFO

VIGTIGT: Hele anlægget skal samles før der støbes beton
IMPORTANT: The entire facility must be assembled before mould in concrete
WICHTIG: Die ganze Anlage muss zusammengestellt werden, bevor der Beton zu gegießt wird






Svævebane - Dobbelt robinie monteringsvejledning

Date: 2021.09.29 Subject: Front 1
Rev: 2023.05.01 Drawing no.: Svævebane dobbelt robinie_03
Page nr.: 5/10 Scale: 1:10/none
Paper: A4 Drawing by: Furkan Biceroglu

Mounting

Copyright Elverdal A/S.

Elverdal

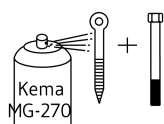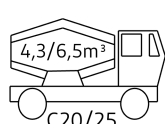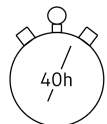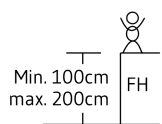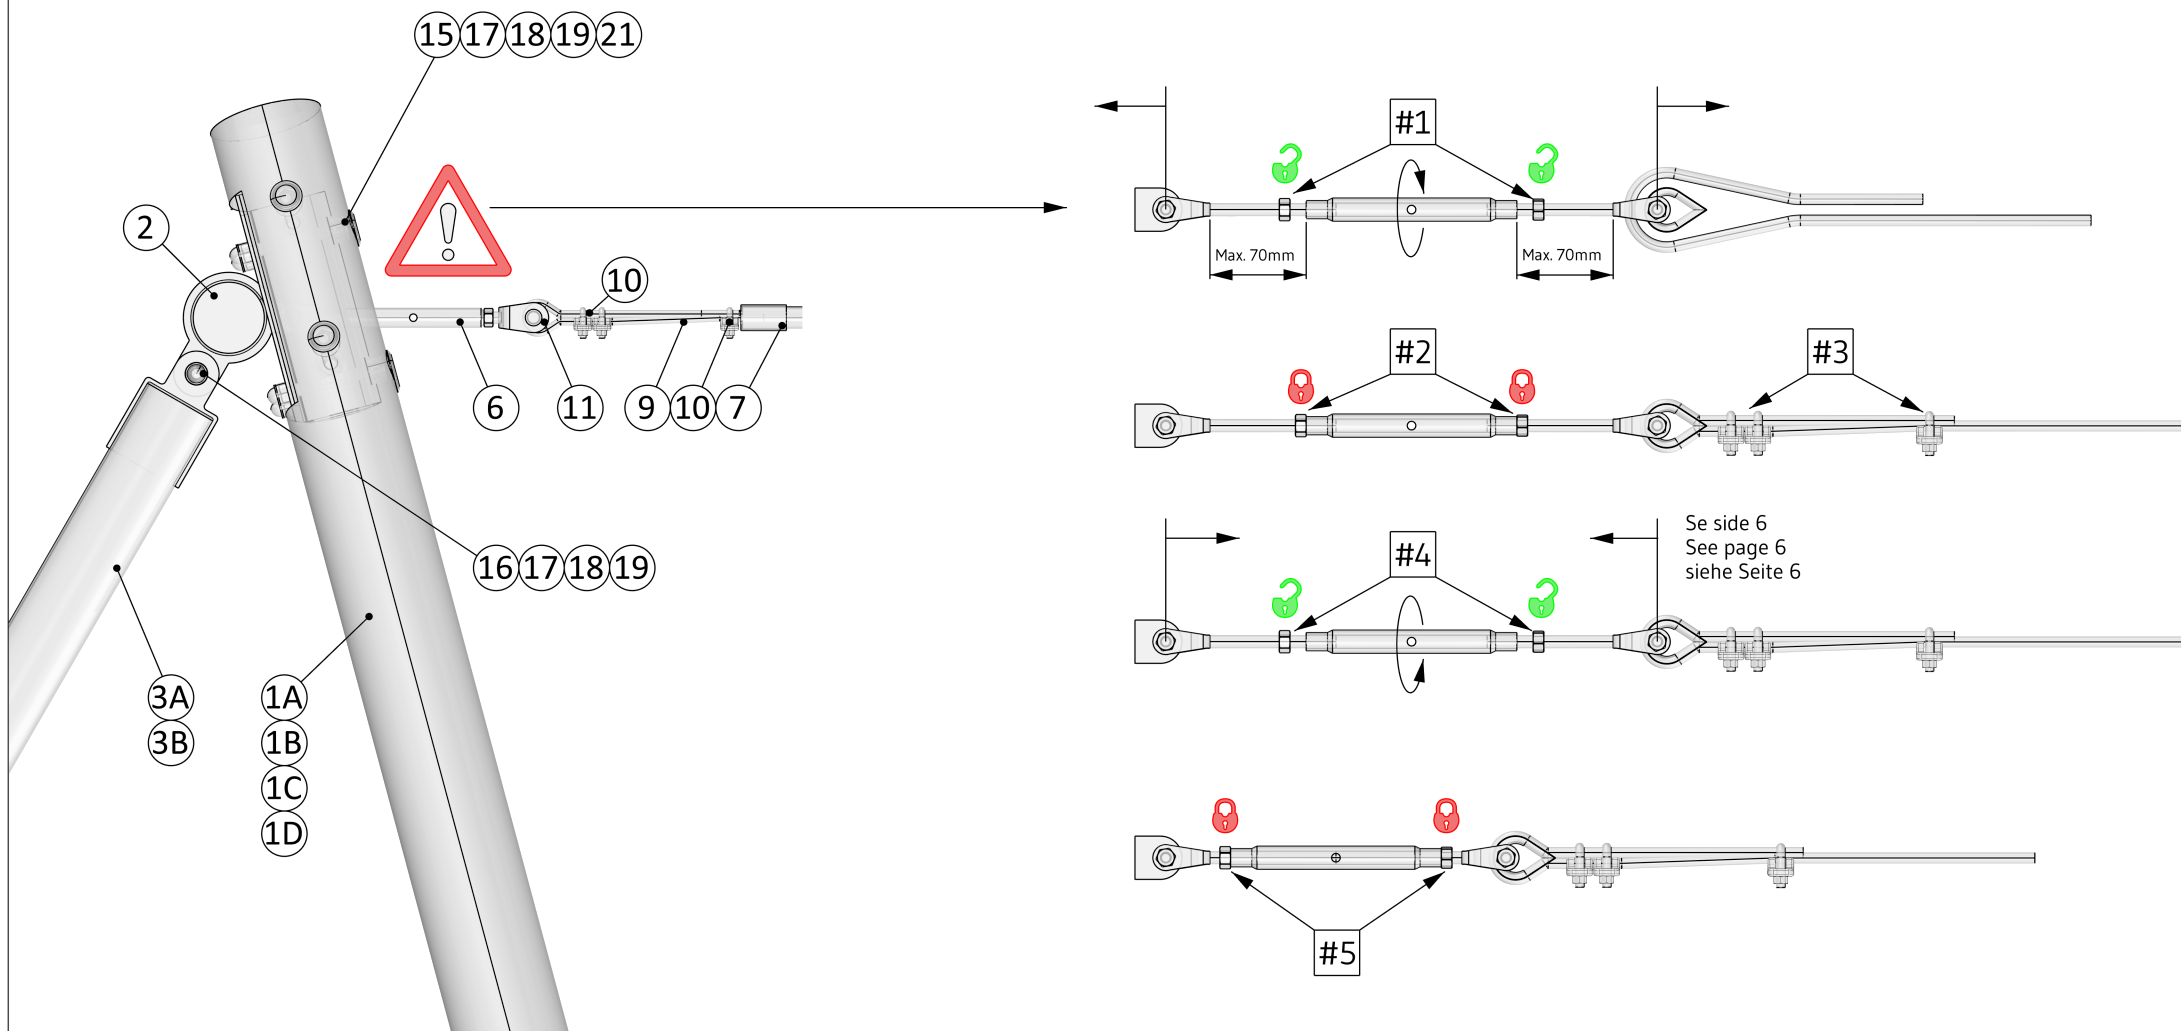

EN 1176

INFO

VIGTIGT: Hele anlægget skal samles før der støbes beton
IMPORTANT: The entire facility must be assembled before mould in concrete
WICHTIG: Die ganze Anlage muss zusammengestellt werden, bevor der Beton zu gegießt wird






Svævebane - Dobbelt robinie monteringsvejledning

Date: 2021.09.29 Subject: Wire and terrain
Rev: 2023.05.01 Drawing no.: Svævebane dobbelt robinie_03
Page nr.: 6/10 Scale: None
Paper: A4 Drawing by: Furkan Biceroglu

Mounting

Copyright Elverdal A/S.

Elverdal

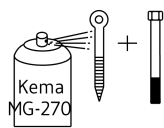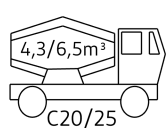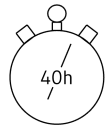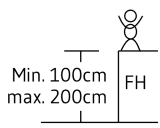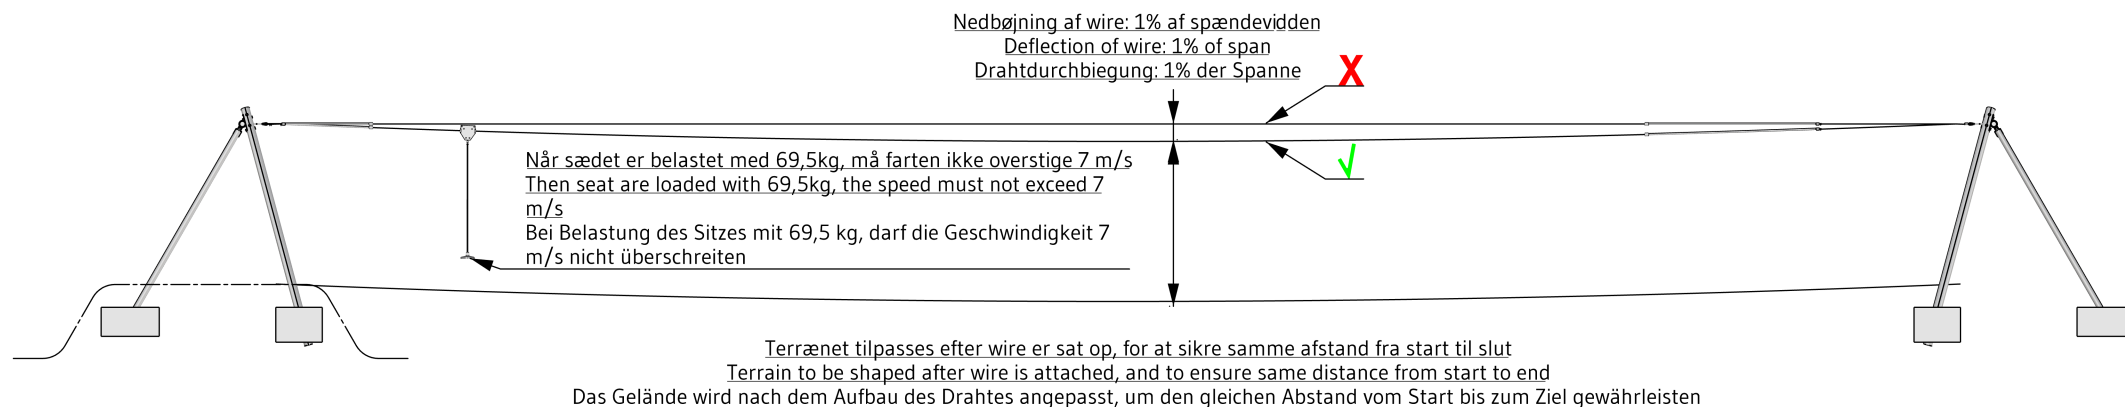

EN 1176

INFO

VIGTIGT: Hele anlægget skal samles før der støbes beton
IMPORTANT: The entire facility must be assembled before mould in concrete
WICHTIG: Die ganze Anlage muss zusammengestellt werden, bevor der Beton zu gegießt wird

Svævebane - Dobbelt robinie monteringsvejledning






Date: 2021.09.29 Subject: Front 2
Rev: 2023.05.01 Drawing no.: Svævebane dobbelt robinie_03
Page nr.: 7/10 Scale: 1:40
Paper: A4 Drawing by: Furkan Biceroglu

Mounting

Copyright Elverdal A/S.

Elverdal

Startsektion Start section Startabschnitt

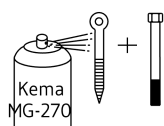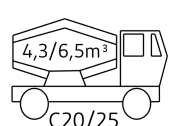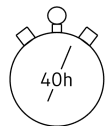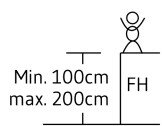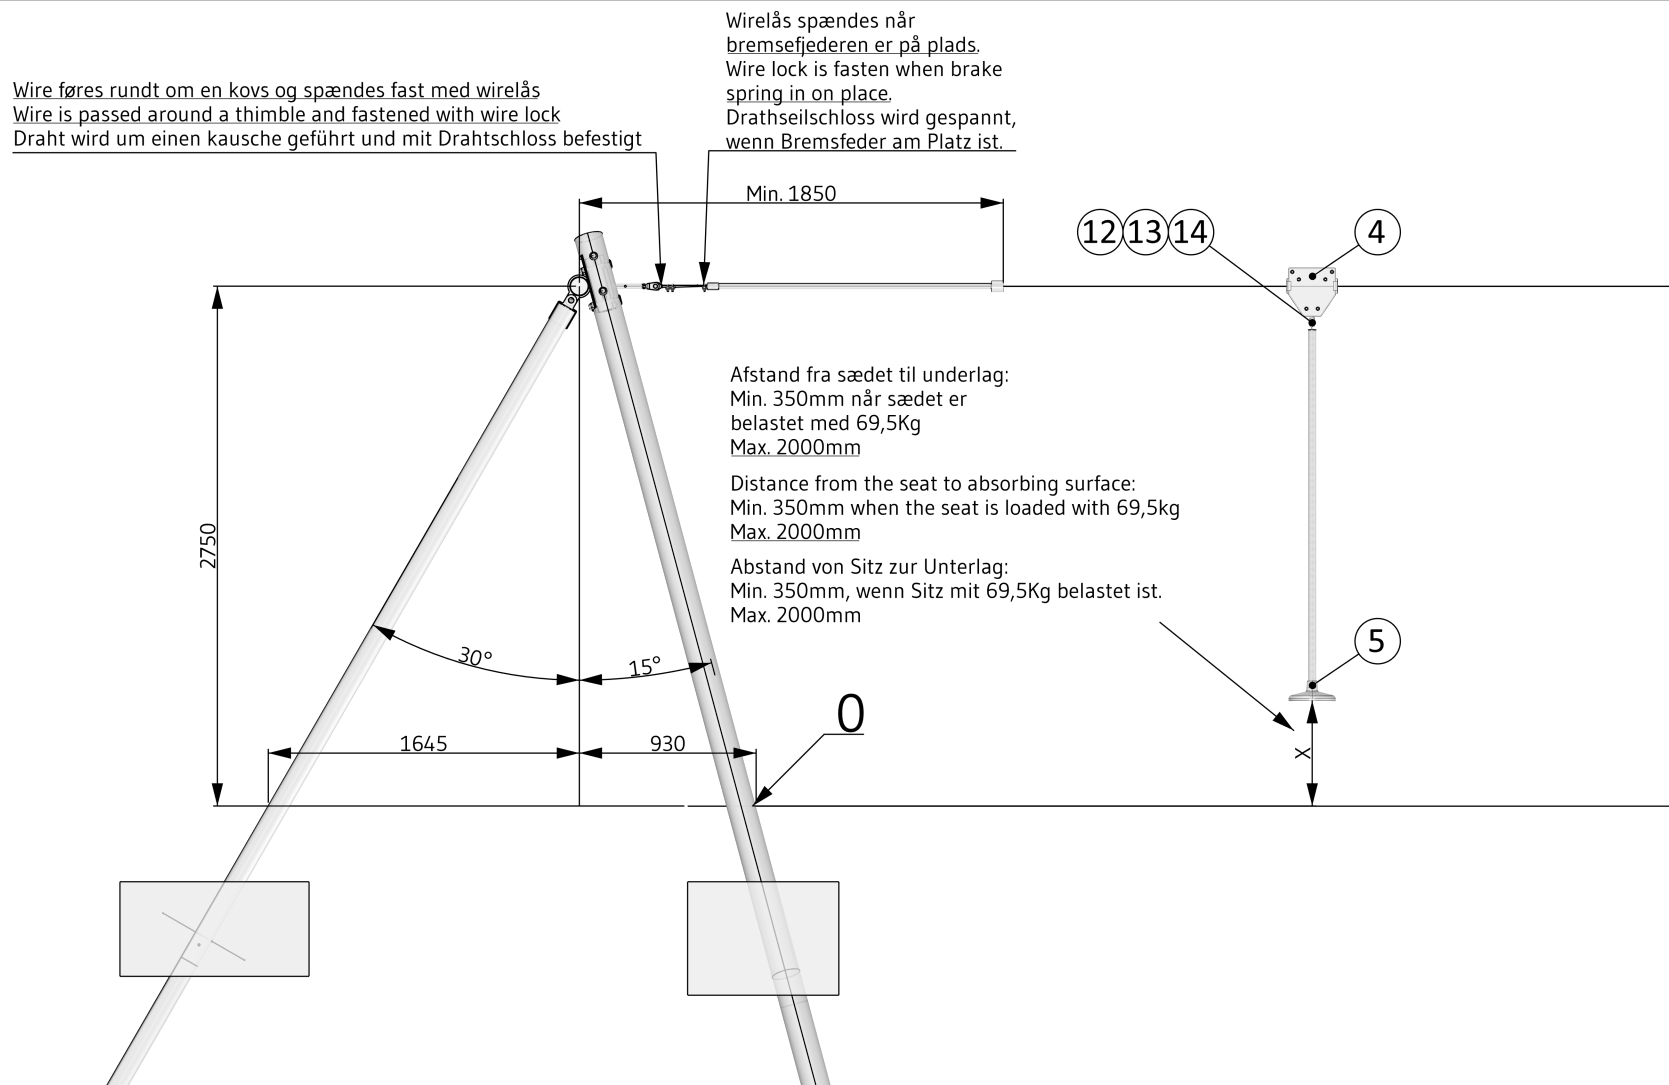

EN 1176

INFO

VIGTIGT: Hele anlægget skal samles før der støbes beton
IMPORTANT: The entire facility must be assembled before mould in concrete
WICHTIG: Die ganze Anlage muss zusammengestellt werden, bevor der Beton zu gegießt wird

Svævebane - Dobbelt robinie monteringsvejledning






Date: 2021.09.29 Subject: Front 3
Rev: 2023.05.01 Drawing no.: Svævebane dobbelt robinie_03
Page nr.: 8/10 Scale: 1:40
Paper: A4 Drawing by: Furkan Biceroglu

Mounting

Copyright Elverdal A/S.

Elverdal

Slutsektion
End section
Endabschnitt

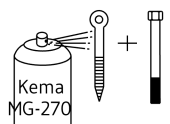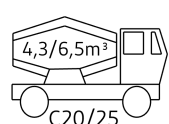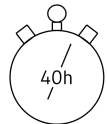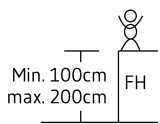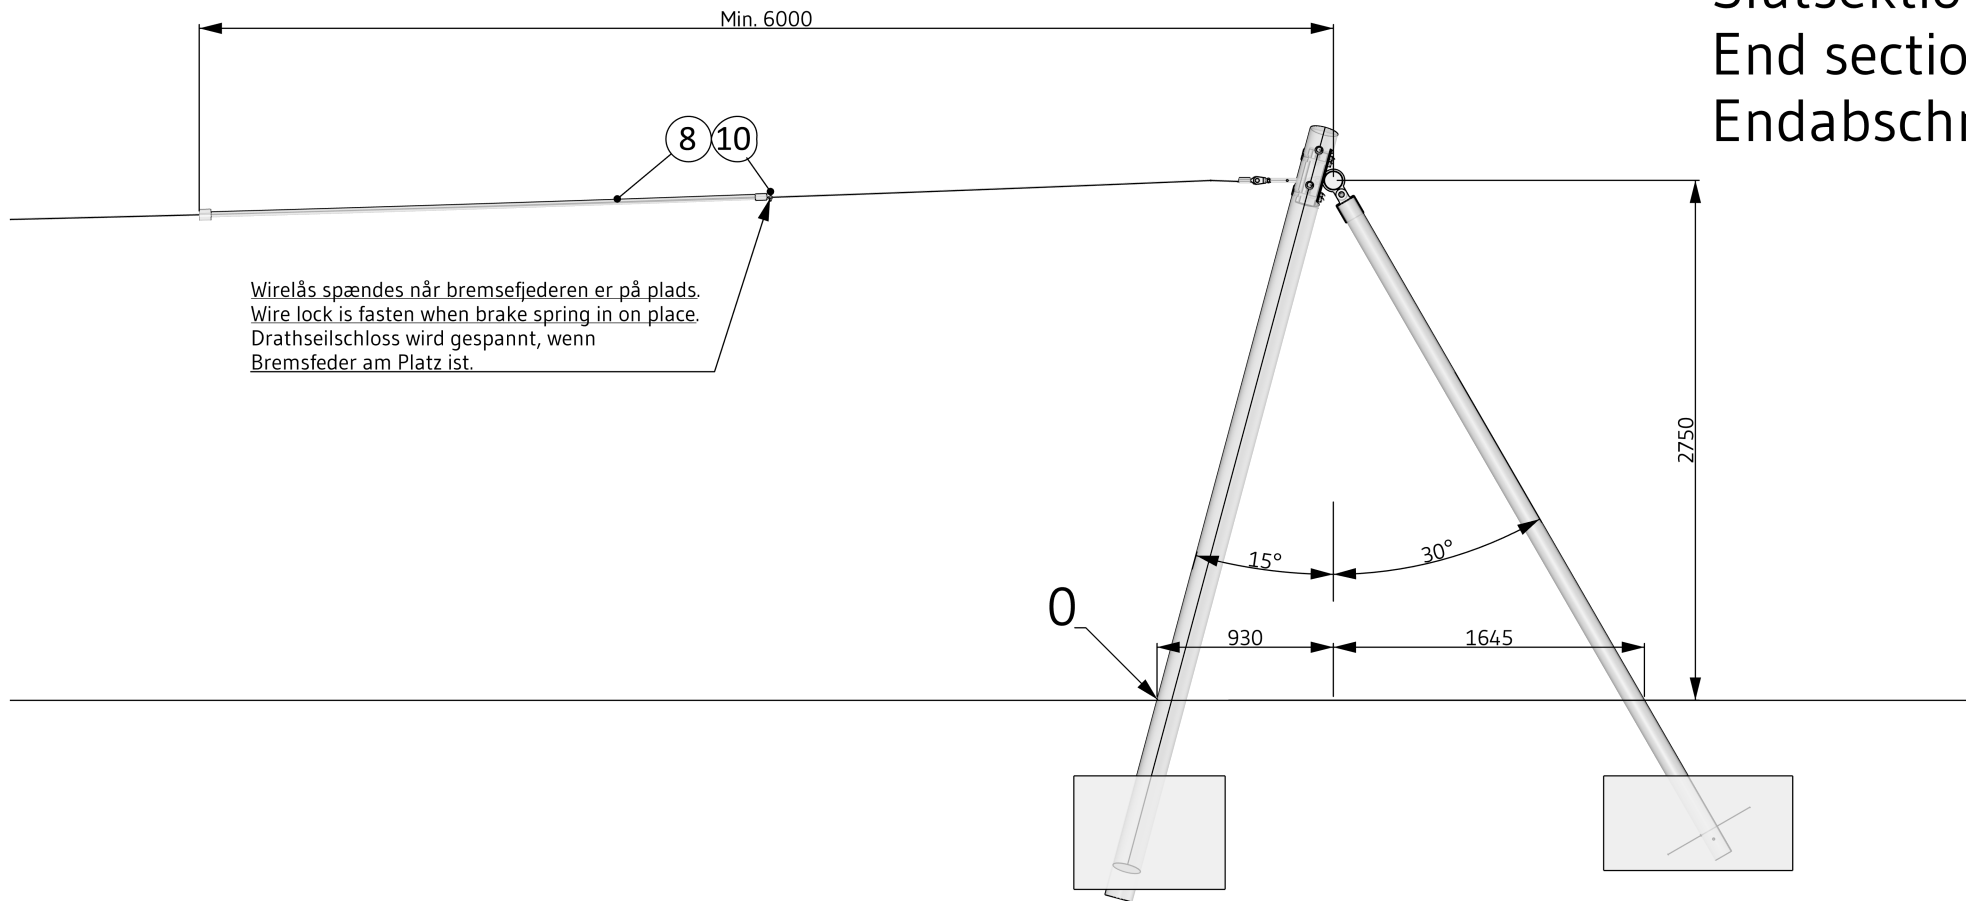

EN 1176

INFO

VIGTIGT: Hele anlægget skal samles før der støbes beton
IMPORTANT: The entire facility must be assembled before mould in concrete
WICHTIG: Die ganze Anlage muss zusammengestellt werden, bevor der Beton zu gegießt wird

Svævebane - Dobbelt robinie monteringsvejledning


Date: 2021.09.29 Subject: Seat and trolley
Rev: 2023.05.01 Drawing no.: Svævebane dobbelt robinie_03
Page nr.: 9/10 Scale: None
Paper: A4 Drawing by: Furkan Biceroglu

Mounting

Copyright Elverdal A/S.

Elverdal





Svævebanens løbekat og pendelsæde
Cableway trolley and pendulum seat
Seilbahnwagen laufkatze un Pendelsitz

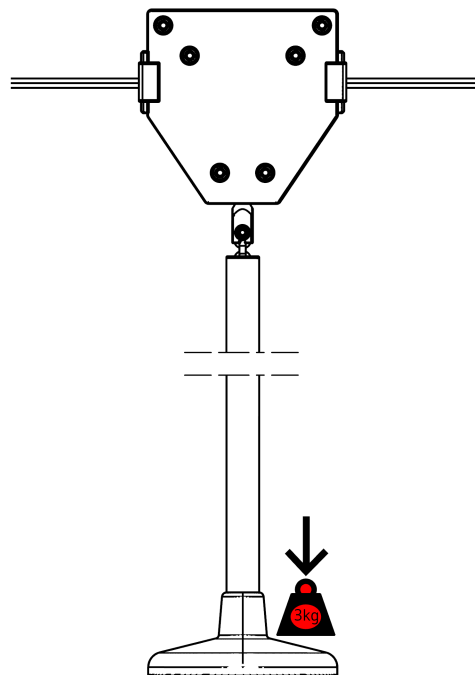

Efter pendelsæde er forbundet løbekat, skal brugeren anvende en vægt/kraft på pendelsædet svarende til ca. 3 kg. for at frigøre bremsen i løbekatten

When the pendulum seat is connected to the cableway trolley – the user must apply a weight load/force of approximately 3,0 kg to the pendulum seat in order to release the brake in the trolley.

Wenn der Pendelsitz mit dem Seilbahnwagen laufkatze ist, muss der Benutzer eine Gewichtsbelastung von ca. 3,0 Kg. auf den Pendelsitz aufbringen, um die Bremse im Seilbahnwagen zu lösen.

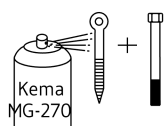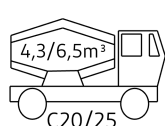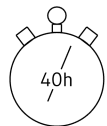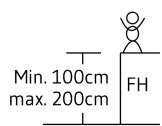

EN 1176

INFO

VIGTIGT: Hele anlægget skal samles før der støbes beton
IMPORTANT: The entire facility must be assembled before mould in concrete
WICHTIG: Die ganze Anlage muss zusammengestellt werden, bevor der Beton zu gegießt wird

Svævebane - Dobbelt robinie monteringsvejledning

Date: 2021.09.29 Subject: BOM
Rev: 2023.05.01 Drawing no.: Svævebane dobbelt robinie_03
Page nr.: 10/10 Scale: None
Paper: A4 Drawing by: Furkan Biceroglu

Mounting
Copyright Elverdal A/S.







Elverdal

Svævebane - dobbelt robinie Zip wire - double robinia Seilbahn - doppelt robinie

| Pos: Betegnelse: Name: Bezeichnung: | | | Antal/ Quantity/ Anzahl: | | Artikel/Item# |
|-------------------------------------|-----------------------------|-----------------------------------|--------------------------------|----|---------------|
| 1A | Stolpe A 4200mm | Pole A 4200mm | Pfahl A 4200mm | 1 | ELV75115061 |
| 1B | Stolpe B 4200mm | Pole B 4200mm | Pfahl B 4200mm | 2 | ELV75115062 |
| 1C | Stolpe C 5700mm | Pole C 5700mm | Pfahl C 5700mm | 1 | ELV75115063 |
| 1D | Stolpe D 5700mm | Pole D 5700mm | Pfahl D 5700mm | 2 | ELV75115064 |
| 2 | Overligger dobbelt | Top beam double | Querstang doppelt | 2 | 6007DY-D1 |
| 3A | Støtteben A 4000mm | Support leg A 4000mm | Stützbein A 4000mm | 2 | 6002DY-D3 |
| 3B | Støtteben B 5500mm | Support leg B 5500mm | Stützbein B5500mm | 2 | ELV75300026 |
| 4 | Vogn | Trolley | Laufkatze | 2 | ELV75400032 |
| 5 | Sæde komplet | Seat | Sitz | 2 | ELV75400034 |
| 6 | Vantskrue rustfrit stål M16 | Rigging screw stainless steel M16 | Takelschaube edelstahl M16 | 4 | ELV75000060 |
| 7 | Bremsefjeder 1,5m | Brake spring 1,5m | Bremsfeder 1,5m | 2 | ELV75400037 |
| 8 | Bremsefjeder 3m | Brake spring 3m | Bremsfeder 3m | 2 | ELV75400038 |
| 9 | Wire 20, 30, 40 eller 50m | Wire 20, 30, 40 or 50m | Drath 20, 30, 40 oder 50m | 2 | ELV754000XX |
| 10 | Wirelås | Wire lock | Drathseilschloss | 8 | 10183950 |
| 11 | Kovs | Thimble | Kausche | 2 | ELV75000055 |
| 12 | M8x40 bolt | M8x40 Bolt | M8x40 Bolzen | 2 | ELV01080040 |
| 13 | M8 låsemøtrik | M8 Lock nut | M8 Kontermutter | 2 | ELV90080000 |
| 14 | M8 skive | M8 Washers | M8 Washers | 4 | ELV95A0884242 |
| 15 | M16x140 bolt | M16x140 Bolt | M16x140 Bolzen | 24 | ELV01160140 |
| 16 | M16x40 bolt | M16x40 Bolt | M16x40 Bolzen | 4 | ELV01160040 |
| 17 | M16 låsemøtrik | M16 Lock nut | M16 Kontermutter | 28 | ELV90160000 |
| 18 | M16skive | M16 Washers | M16 Washers | 32 | ELV95A170030 |
| 19 | M16 nutcap | M16 Nutcap | M16 Hutmutter | 52 | ELV92160000 |
| 20 | Armeringsstål Ø10x500 | Reinforcing steel Ø10x500 | Bewehrungsstahl Ø10x500 | 40 | ELV88106000 |
| 21 | Dubsko DPD42 | Dubsko DPD42 | Dubsko DPD42 | 24 | ELV97420000 |
| 22 | Monteringsvejledning | Mounting instruction | Installationsanleitung | 1 | Svævebane |

| | | | |
|---------------------------------|-------------------------------|--------------------------------|-----------|
| Svævebane - dobbelt robinie 20m | Zip Wire - double robinia 20m | Seilbahn - doppelt robinie 20m | ORG6007AY |
| Svævebane - dobbelt robinie 30m | Zip Wire - double robinia 30m | Seilbahn - doppelt robinie 30m | ORG6008AY |
| Svævebane - dobbelt robinie 40m | Zip Wire - double robinia 40m | Seilbahn - doppelt robinie 40m | ORG6009AY |
| Svævebane - dobbelt robinie 50m | Zip Wire - double robinia 50m | Seilbahn - doppelt robinie 50m | ORG6010AY |

| m² | m |
|-----|-----|
| 107 | 47 |
| 167 | 67 |
| 227 | 87 |
| 287 | 107 |

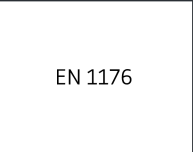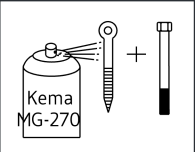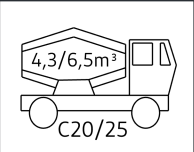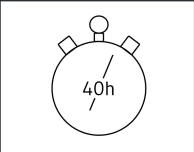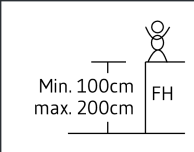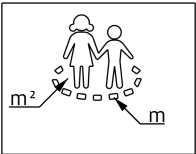

INFO

VIGTIGT: Hele anlægget skal samles før der støbes beton
IMPORTANT: The entire facility must be assembled before mould in concrete
WICHTIG: Die ganze Anlage muss zusammengestellt werden, bevor der Beton zu gegießt wird