





# ORG1453AY - hængekøje tredobbelt robinie h 1,25

Date: 2021.04.29 Subject: View  
Rev: 2021.04.29 Drawing nr.: ORG1453AY\_00  
Page nr.: 1/4 Scale: Ingen  
Paper: A4 Drawing by: Oliwia Gasiulewicz

## Montage

Copyright Elverdal A/S.

# Elverdal

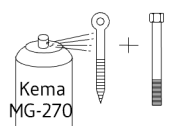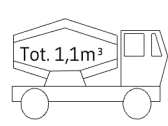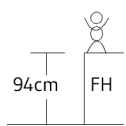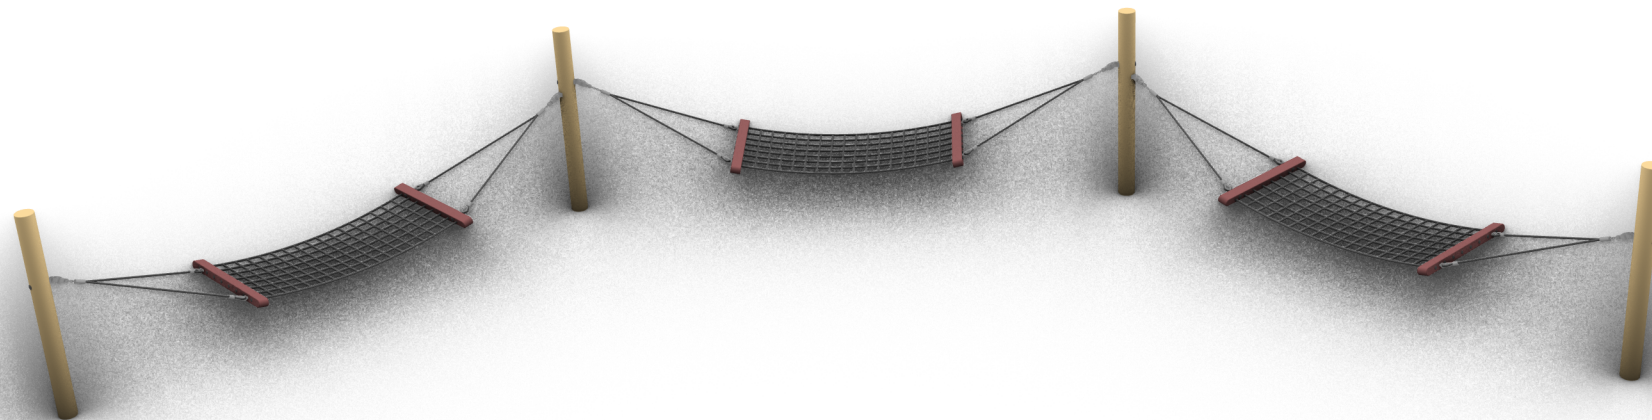

EN 1176

### INFO

VIGTIGT: Hele anlægget skal samles før der støbes beton  
VIGTIGT: Hela anläggningen måste monteras före betong stöps  
VIGTIGT: Hele systemet må monteres før plass støbes med betong






# ORG1453AY - hængekøje tredobbelt robinie h 1,25

Date: 2021.04.29 Subject: Opstalt længde/tværs  
Rev: 2021.04.29 Drawing nr.: ORG1453AY\_00  
Page nr.: 2/4 Scale: 1:30  
Paper: A4 Drawing by: Oliwia Gasiulewicz

## Montage

Copyright Elverdal A/S.

# Elverdal

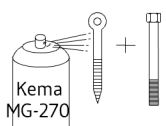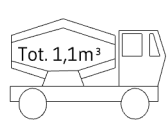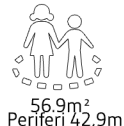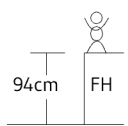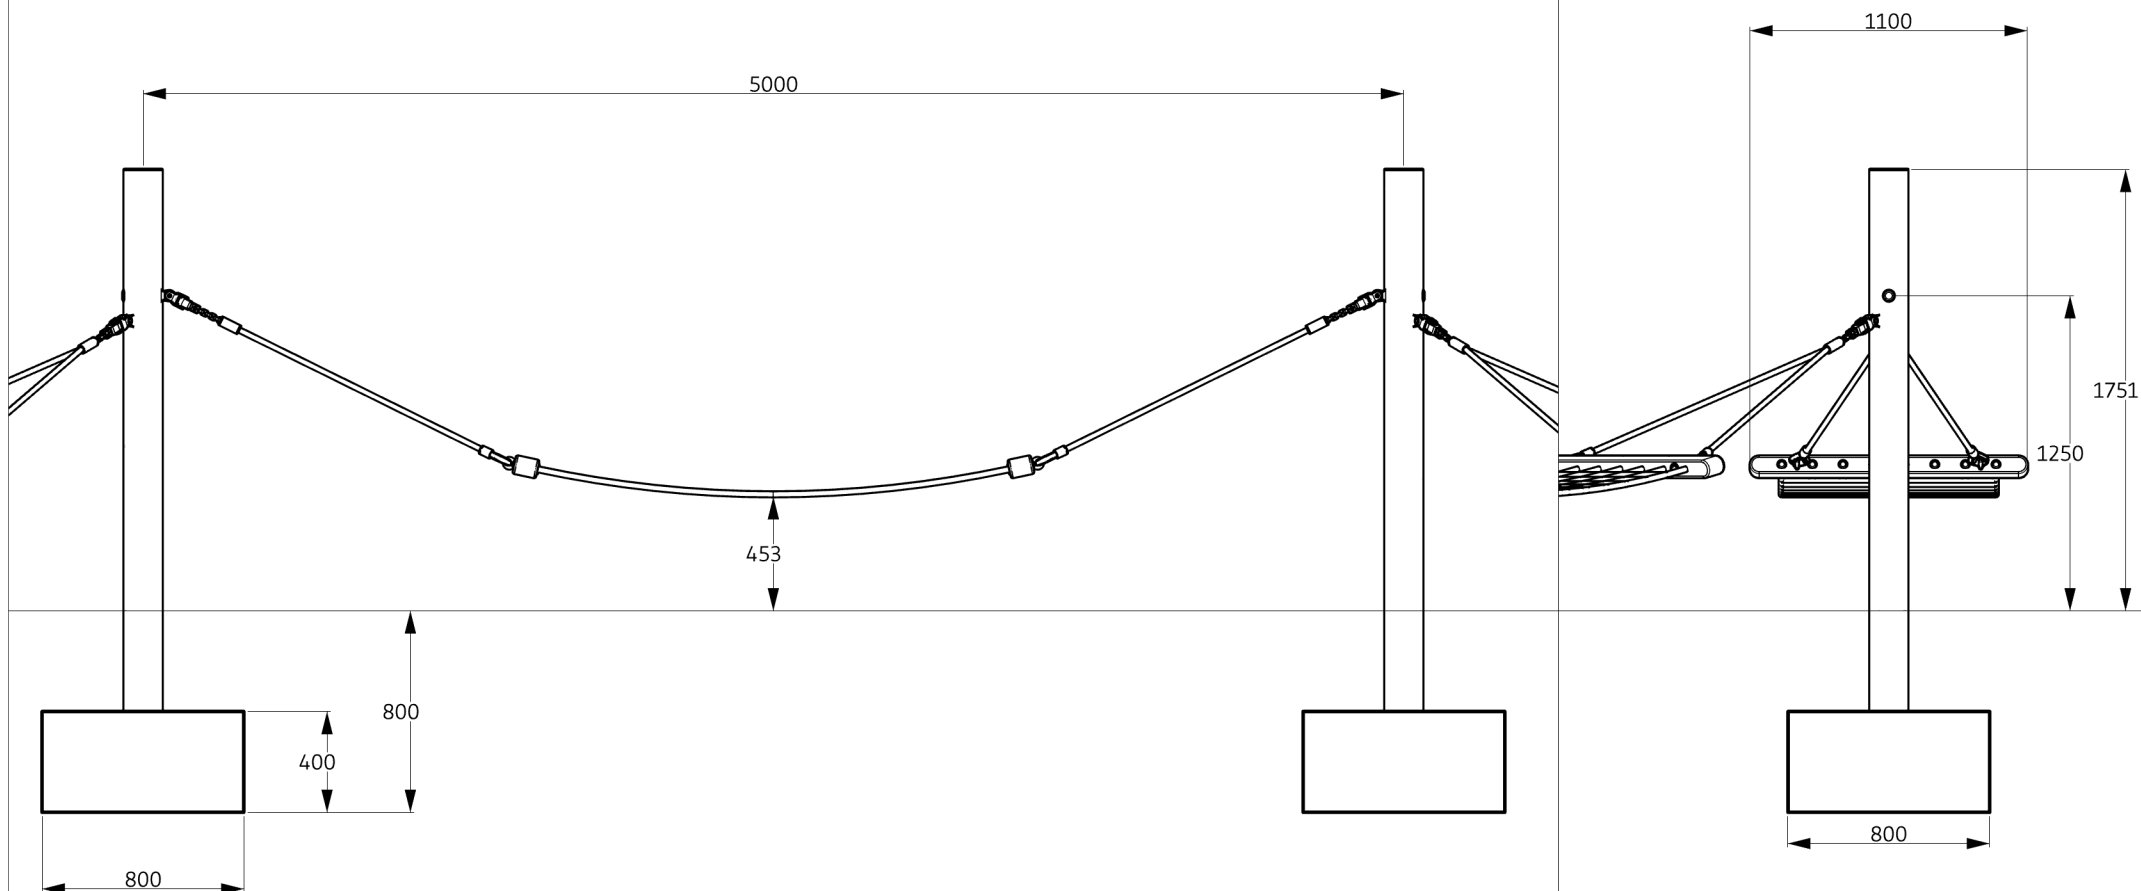

EN 1176






### INFO

VIGTIGT: Hele anlægget skal samles før der støbes beton  
VIGTIGT: Hela anläggningen måste monteras före betong stöps  
VIGTIGT: Hele systemet må monteres før plass støbes med betong

# Montage

Copyright Elverdal A/S.

# Elverdal

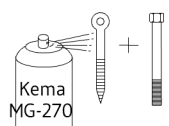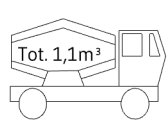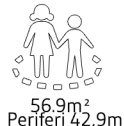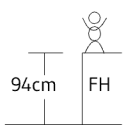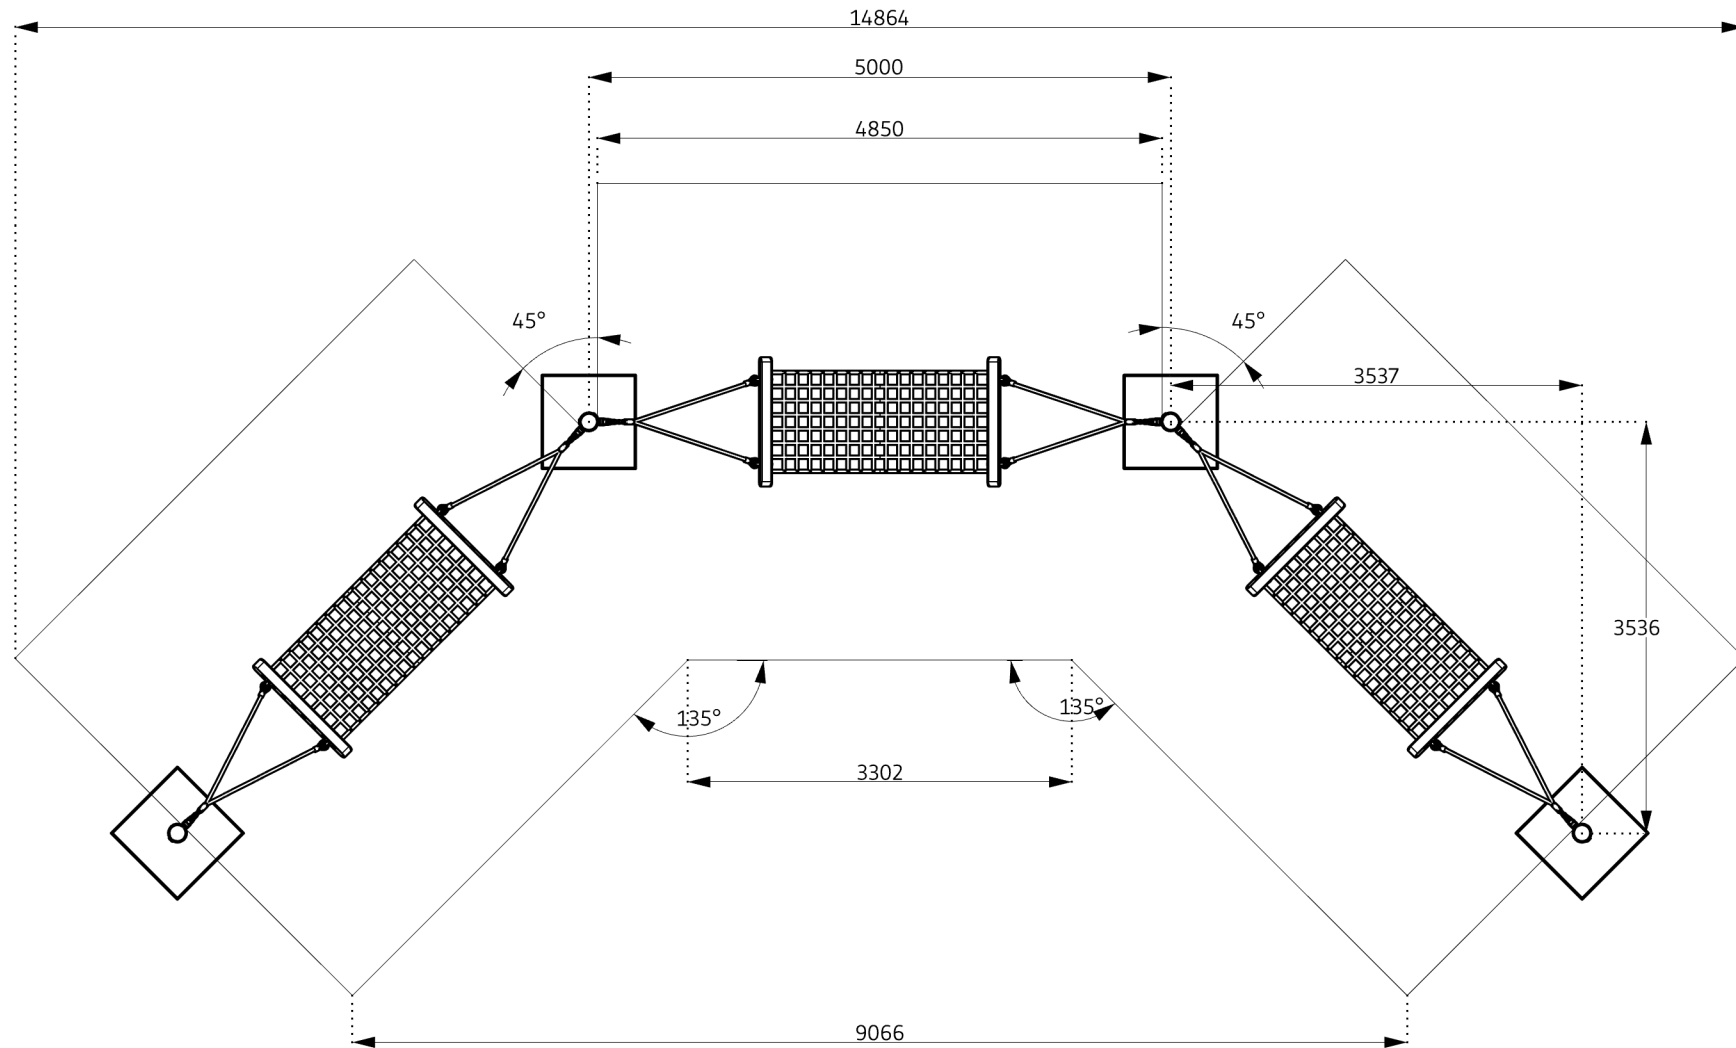

EN 1176

## INFO

VIGTIGT: Hele anlægget skal samles før der støbes beton  
 VIKTIGT: Hela anläggningen måste monteras före betong stöps  
 VIKTIG: Hele systemet må monteres før plass støbes med betong

# ORG1453AY - hængekøje tredobbelt robinie h 1,25




Date: 2021.04.29 Subject: Stykliste  
Rev: 2021.04.29 Drawing nr.: ORG1453AY\_00  
Page nr.: 4/4 Scale: Ingen  
Paper: A4 Drawing by: Oliwia Gasiulewicz

## Montage

Copyright Elverdal A/S.

# Elverdal

Betegnelse:	Antal:	Artikelnummer:
Robiniestolpe 2550mm	4	ELV75115051
Hængekøje	3	ELV75400039
Dupsko DPD42	6	ELV97440000
Monteringsvejledning	1	ORG1453AY

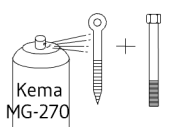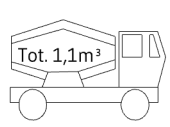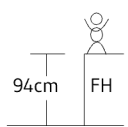

EN 1176

### INFO

VIGTIGT: Hele anlægget skal samles før der støbes beton  
VIGTIGT: Hela anläggningen måste monteras före betong stöps  
VIGTIGT: Hele systemet må monteres før plass støbes med betong